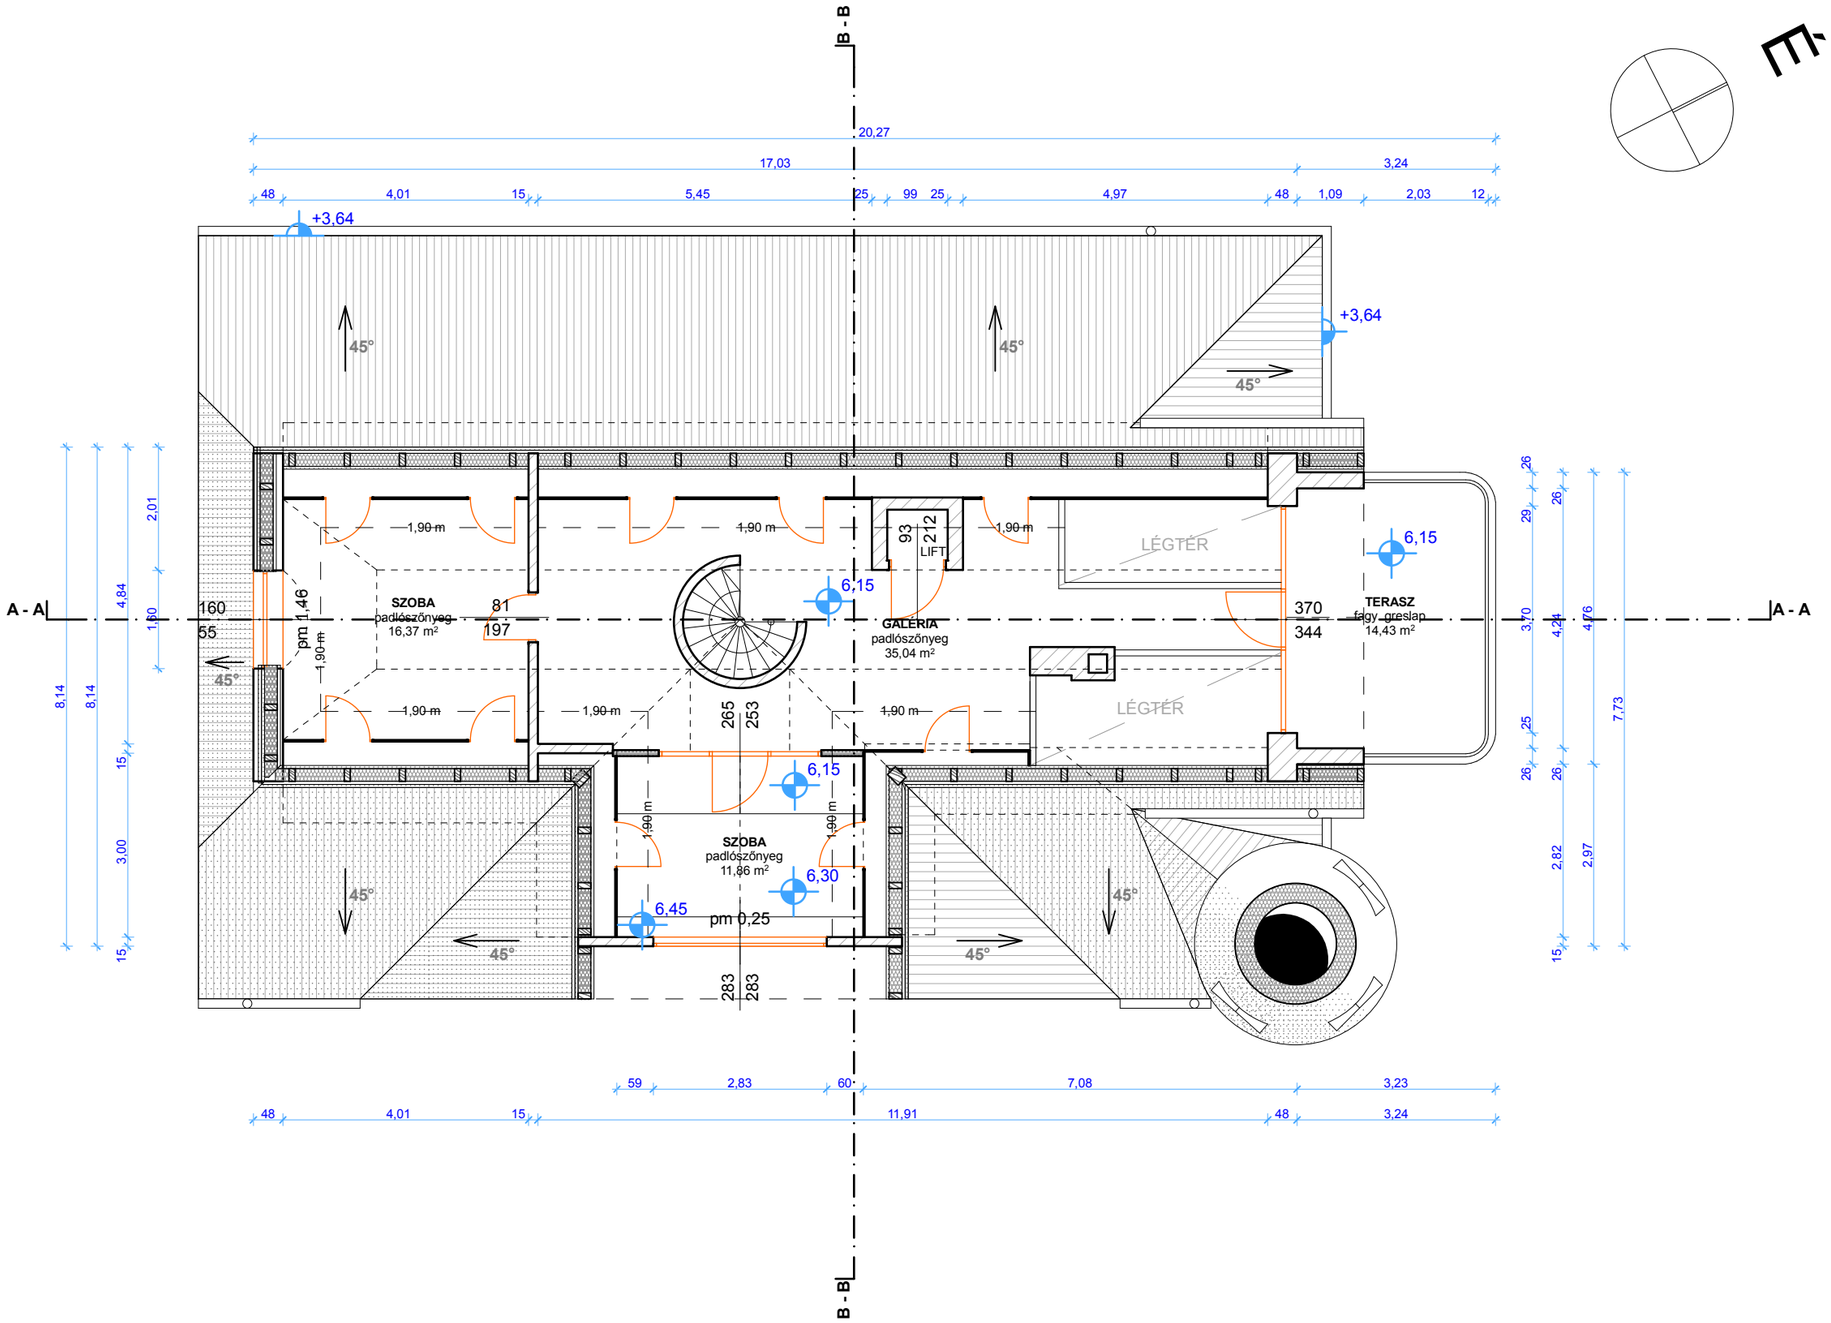

Bokor Péter
okl. építészmérnök
vezető tervező
igazságügyi építész-szakértő

1025 Budapest, II. Batyu u. 39.
Postacím:
1126 Bp. XII. Szent Orbán tér 5.
Tel.: (+36-1) 4-VILLA-1 (4-84552-1)
Fax: (+36-1) 4-VILLA-9 (4-84552-9)
Mobil:(+36-30) 4-VILLA-1(4-84552-1)
E-mail: p b o k o r @ v i l l a i n t l . e u

Építkezés megnevezése:

Lakóépület állapotrögzítése

Építkezés címe:

Budapest, XII.
Trencséni utca 37.

Építtető:

Gerő András
Budapest, XII.
Trencséni utca 37.

Tervezők:

Felelős tervező:
BOKOR PÉTER
okl. építészmérnök
vezető tervező
É-1/01-0693

Engedélyezési terv

E-04

Tetőtéri alaprajz 2.
M=1:100
Dátum: 2014. július
Munkaszám: *2514(V-955)*

Lakóépület